



FICHA TÉCNICA DE PRODUCTO


ARO Y TAPA 84-B



NOMBRE DEL PRODUCTO	ARO Y TAPA EN POLIETILENO DE ALTA RESISTENCIA PARA CUBRIR EL ACCESO A REGISTROS ELECTRICOS DE BAJA MEDIA TENSION. CIRCULAR CON BASE EN MEDIDAS Y ACOTACIONES ESTABLECIDAS EN PLANO FIGURA 1
DISEÑO	PLANO FIGURA 1
MATERIAL DE FABRICACION	POLIETILENO DE ALTA RESISTENCIA.
ESPECIFICACION DE LA TAPA	DE TIPO GOZNE Y BIZAGRA, LAS ACOTACIONES SE MIDEN EN TRES POSICIONES DIAMETRO SUPERIOR, INFERIOR Y ALTURA, SIENDO DE 82.3cm. (+/-3%) PARA LA SUPERIOR, 76.3 (+/-3%) EN LA PARTE INFERIOR (ACCESO) Y DE 5.80cm (+/-3%) DE ALTURA, LA TAPA TIENE GRABADO EN SU PARTE SUPERIOR EL NOMBRE DEL FABRICANTE, FECHA DE FABRICACIÓN Y NOMENCLATURA DE PRODUCTO 84-B.
ESPECIFICACION DEL ARO	LAS ACOTACIONES SE ESTABLECEN EN CUATRO POSICIONES, LA SUPERIOR DE 86.5cm. (+/- 3%) SUPERIOR MEDIA 83.5 (+/-3%), INFERIOR DE ACCESO 78.5 (+/- 3%), Y ALTURA 8.0cm (+/- 3%).
ESPECIFICACION DE RESISTENCIA	LA TAPA DEBE CUMPLIR CON LAS SIGUIENTES ESPECIFICACIONES: • RESISTENCIA EN CARGA PUNTUAL SOBRE AREA DE CONTACTO DE 2,980 Kg.* • CEDENCIA BAJO CARGA PUNTUAL: 2,000 Kg. • FLECHA BAJO CARGA 2.00 CM • DENSIDAD ESPECIFICA: DE 0.95 Kg./cm3 (+/-0.3%) • DETERIORO POR UV. 0.00085 • PESO EN CONJUNTO DE LOS DOS ELEMENTOS: 32.0 Kg. (+/- 5%)
SISTEMA DE APERTURA	LA TAPA ESTA PREVISTA DE UNA ASA Y ELEMENTOS TUERCA Y ARANDELA EN GALVANIZADO GRADO NORMATIVO CONFORME A LA NMX H 004.
CONSIDERACIONES GENERALES	EL MATERIAL ES DENSO, RIGIDO Y DE ALTA RESISTENCIA A LA COMPRESIÓN, AL DESGASTE POR ABRASIÓN, AL ATAQUE POR DERRAMES ACCIDENTALES DE PRODUCTOS QUÍMICOS, A LA CARGA DEL PASO PEATONAL, EVENTUALMENTE TRANSITO VEHICULAR LIJERO Y A LA DISGREGACIÓN DEL CUERPO.

* Con base en aprobación y protocolos normativos LAPEM-CFE 2D100-39

PLANO FIGURA 1

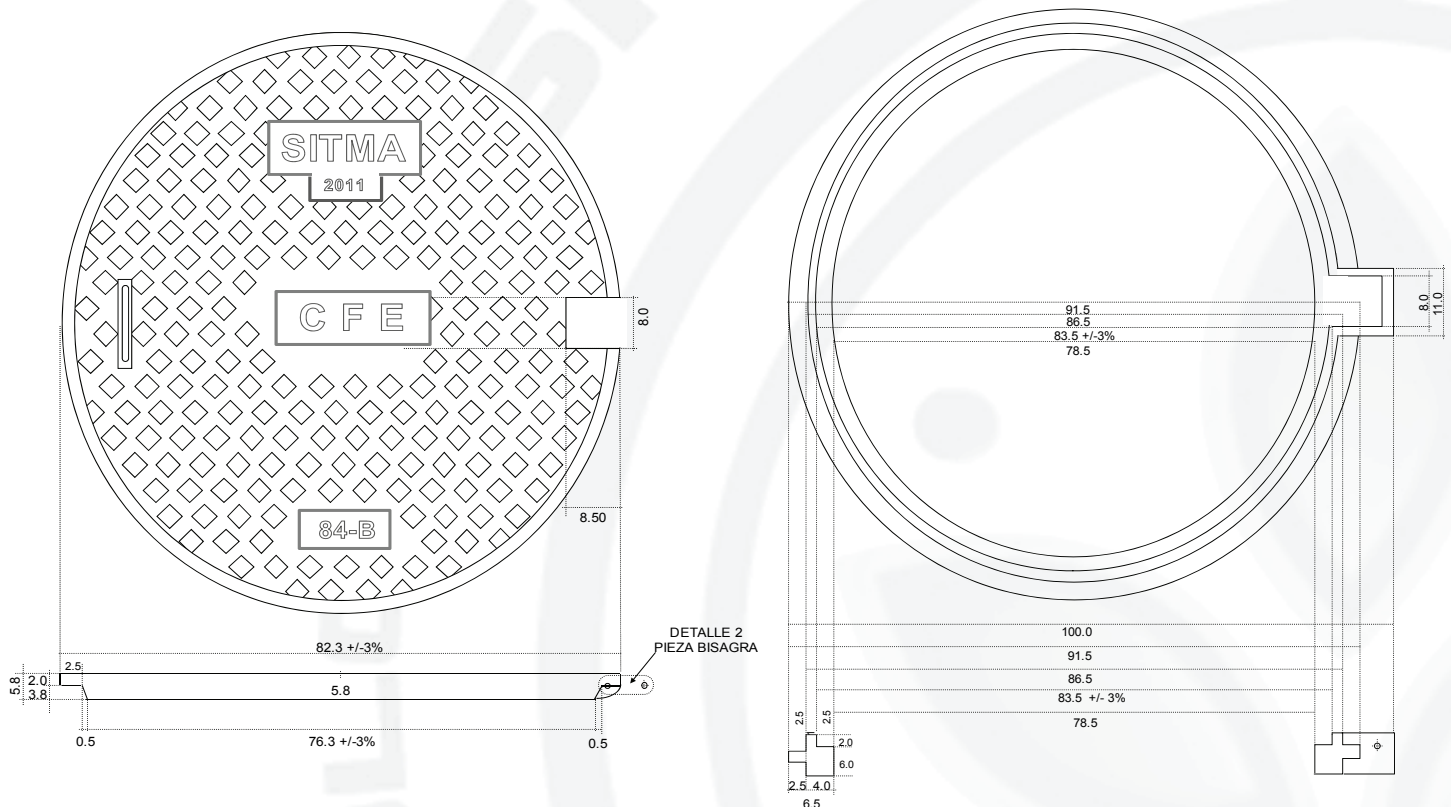

LA PRESENTE FICHA TECNICA ES DE CARÁCTER CONFIDENCIAL, SU CONTENIDO ESTA PROTEGIDO BAJO LAS LEYES EN MATERIA DE PROPIEDAD INDUSTRIAL E INTELECTUAL, EL USO DEBE SER LIMITADO A LOS ASPECTOS TECNICOS PARA LOS QUE HA SIDO CREADA, SU REPRODUCCION PARCIAL O TOTAL ESTA SUJETA A LA AUTORIZACION DE SITMA INDUSTRIAL S.A. DE C.V. POR ESCRITO.